


337
 -15-
 LA PLAINE DE BEAULIEU-NEUF

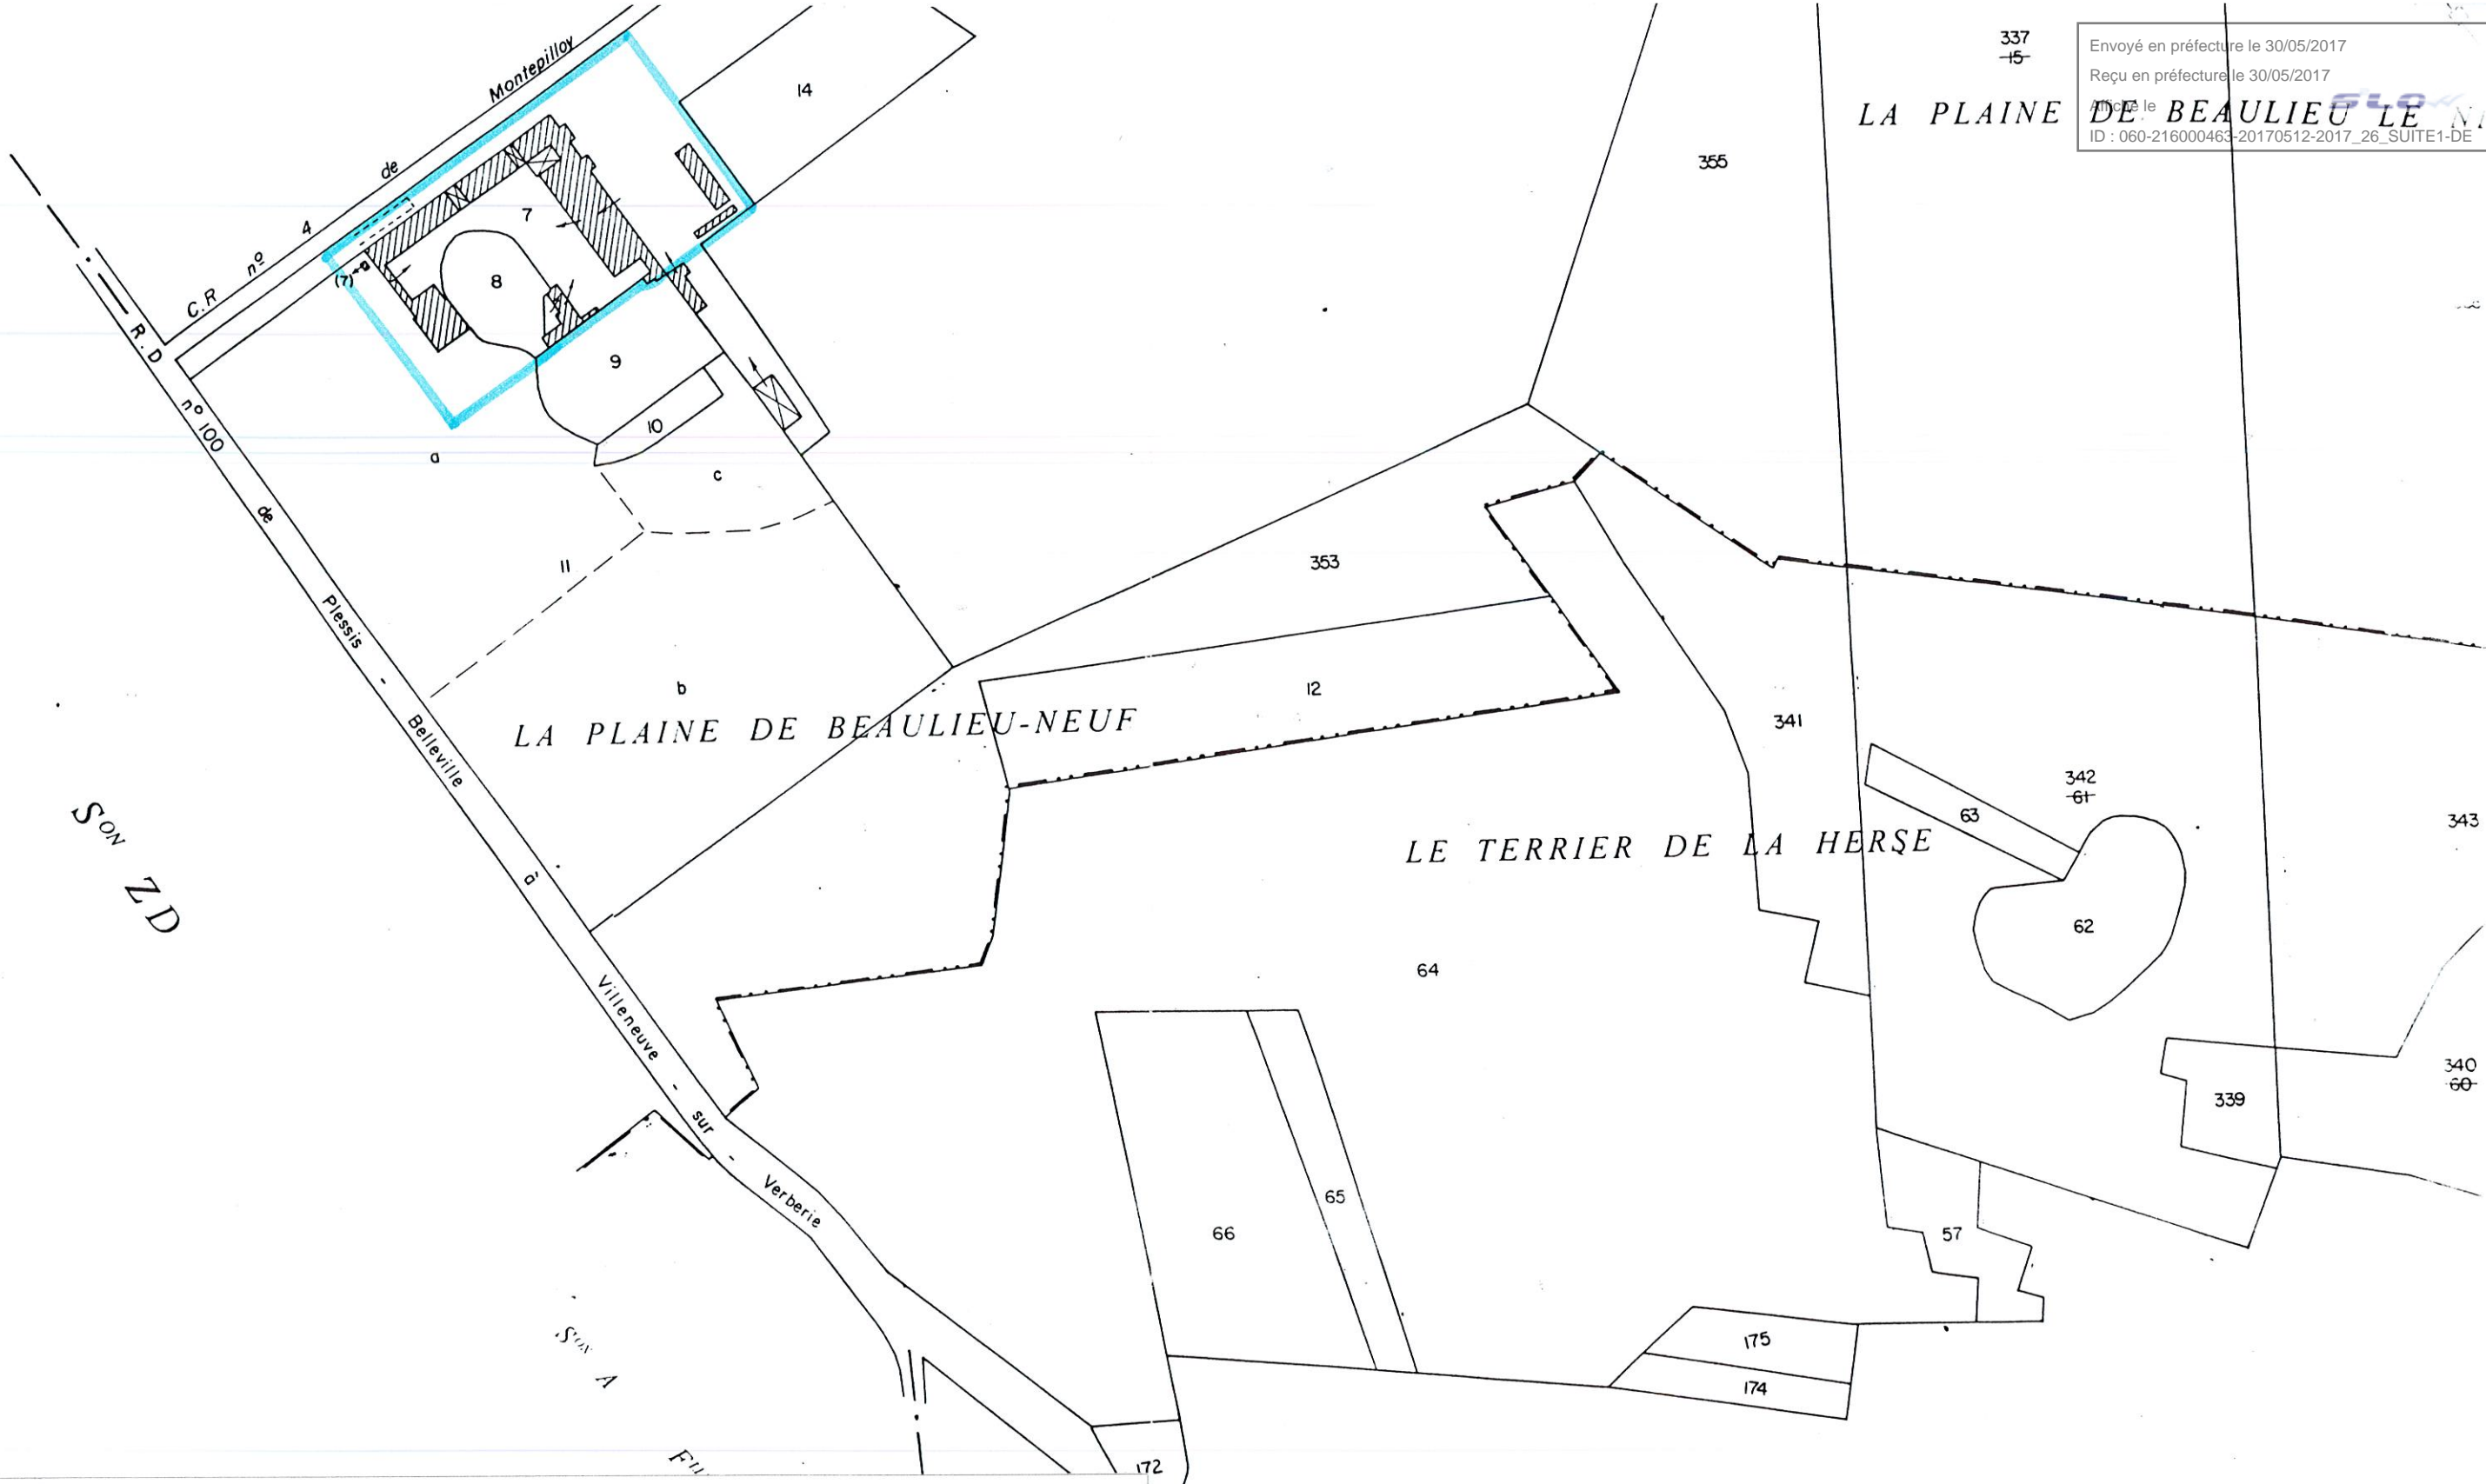

Commune de BARON

Hameau de Beaulieu le Neuf

Assainissement autonome

Présenté par le Directeur Départemental :	
le:	Evelyne SAUVAGE
Le représentant de la Maîtrise d'Oeuvre, le responsable de la subdivision de CREPY EN VALOIS :	
le:	Jean-Jacques LECAT
Observations :	
Date: Janvier 2003	Echelle: Sans
Numéro de dossier :	

SECTION ZH
 1/2500^e - B