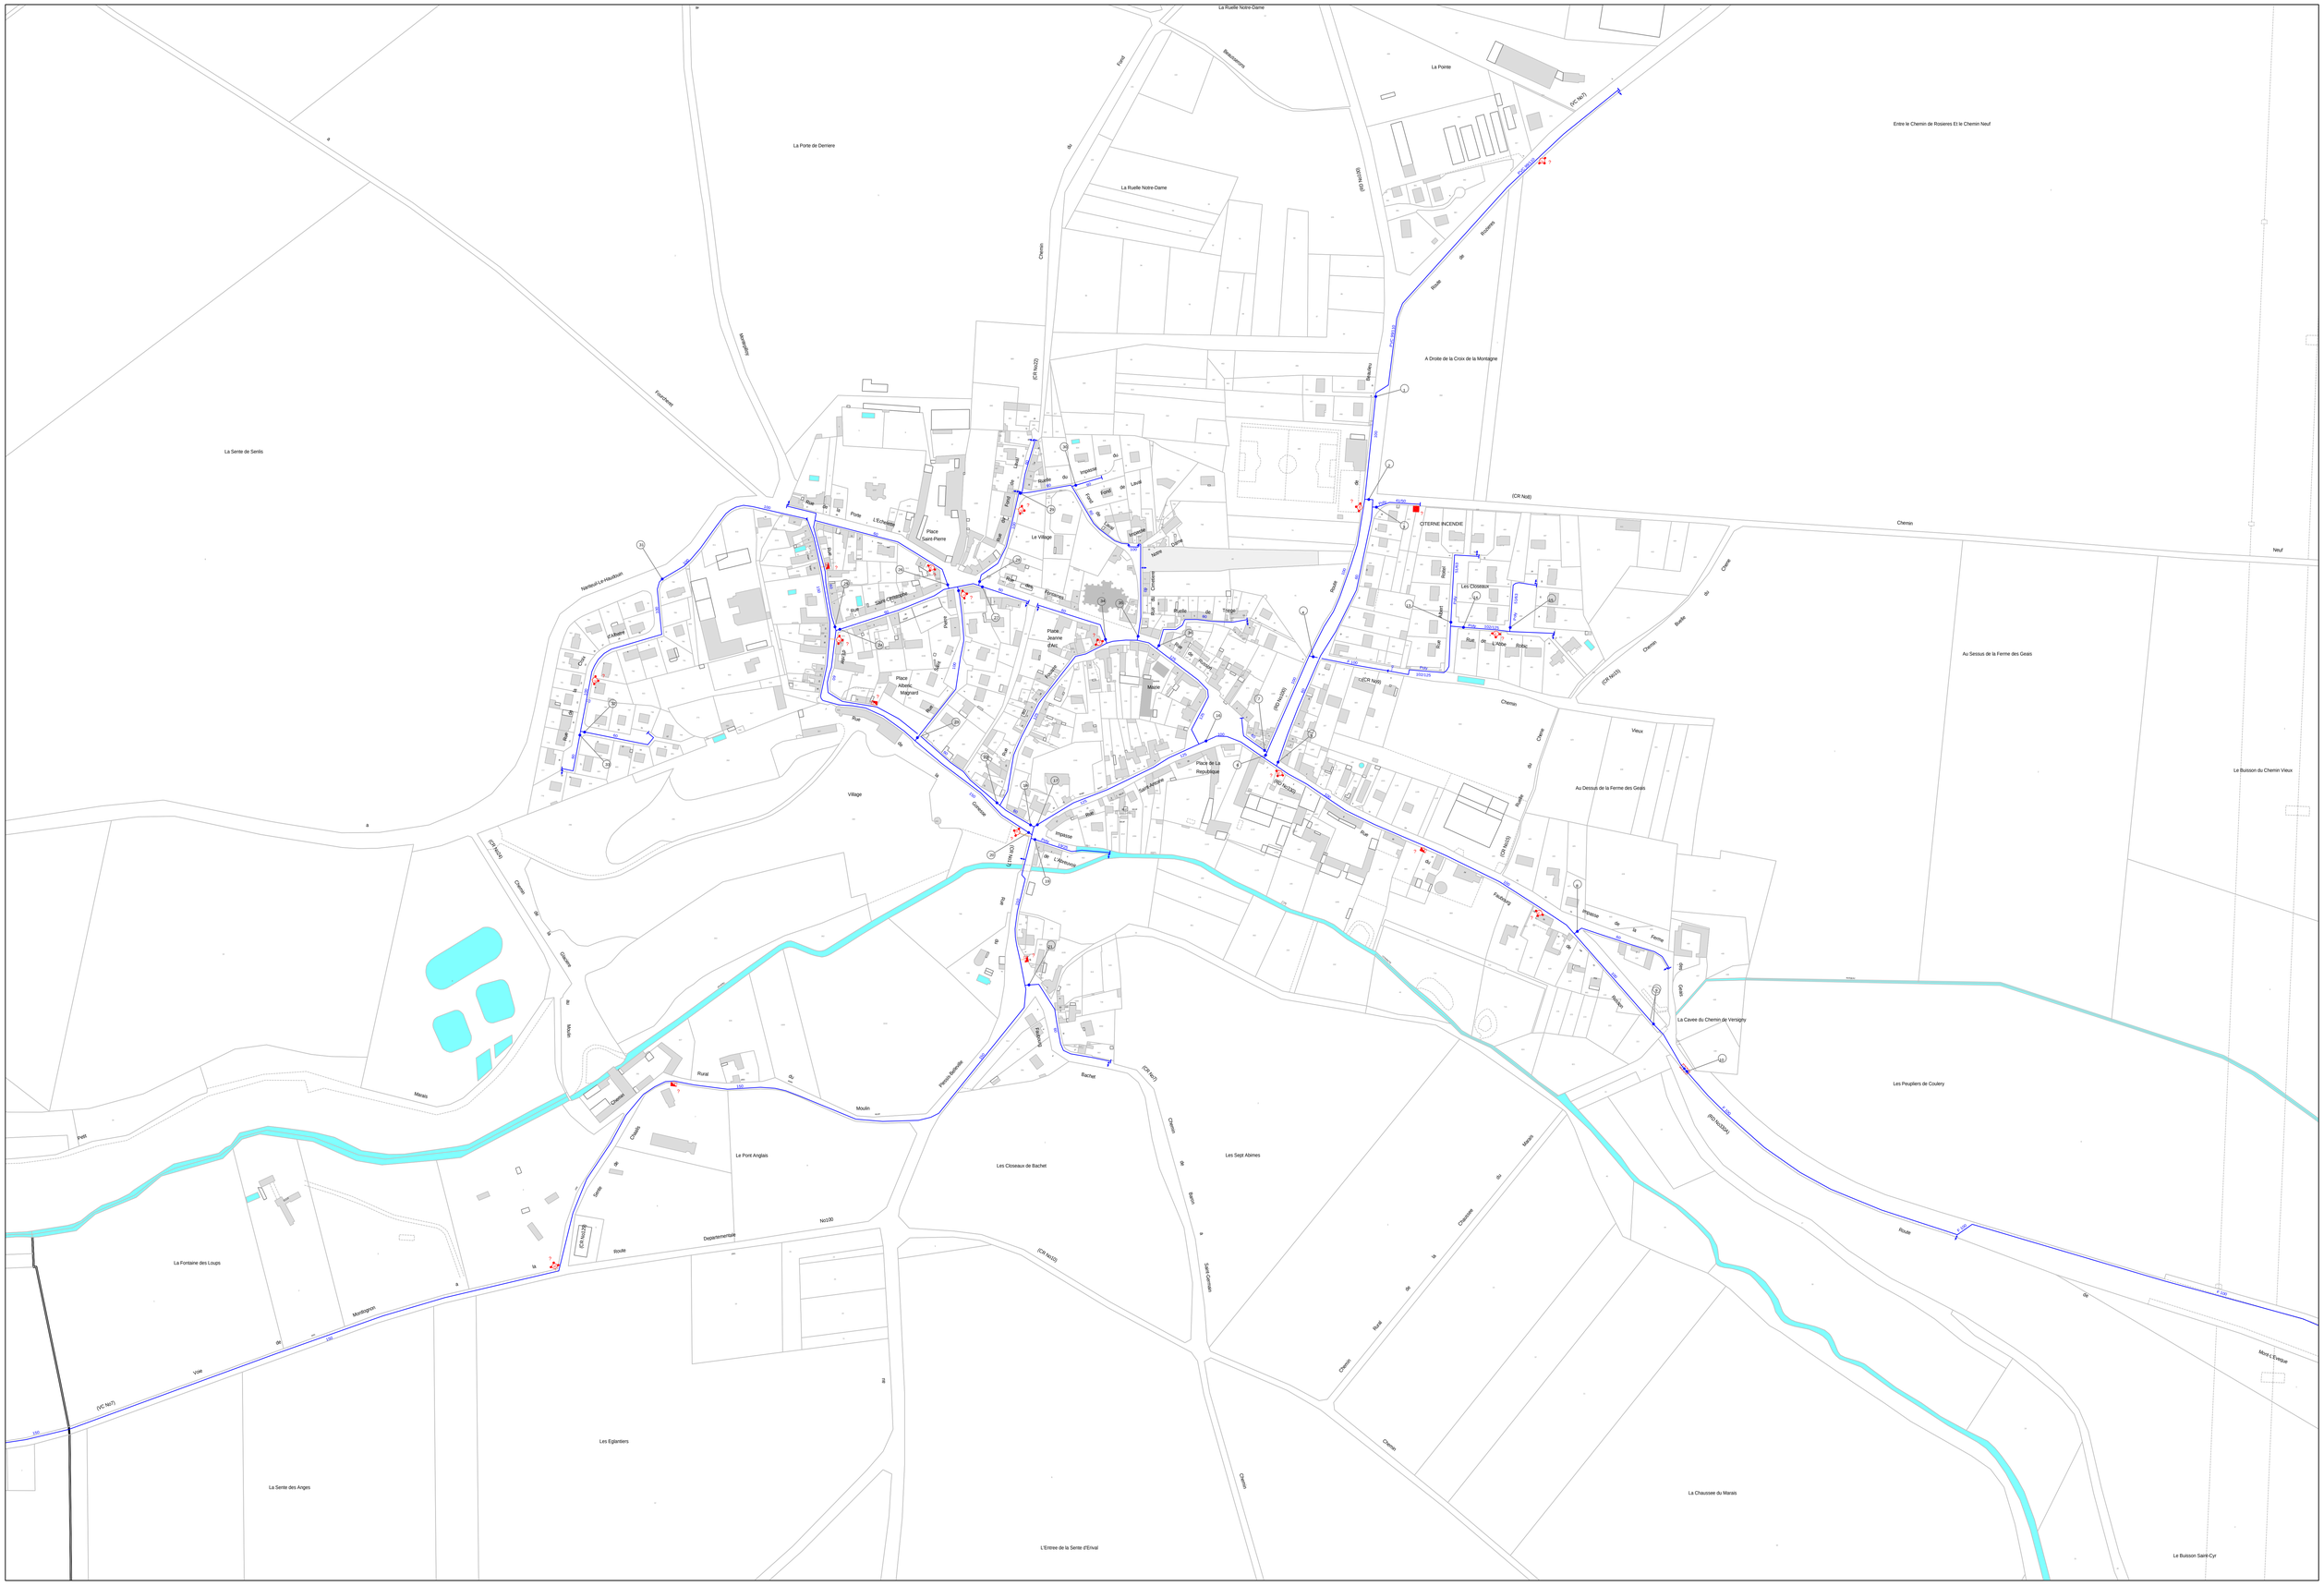


suez **EAU** **Numero : 694** **Commune : BARON** **Edition du 04/03/2016** **1/2000**


Plan non contractuel
Ce plan ne peut être ni vendu ni donné
Il doit être restitué à la fin de l'emploi